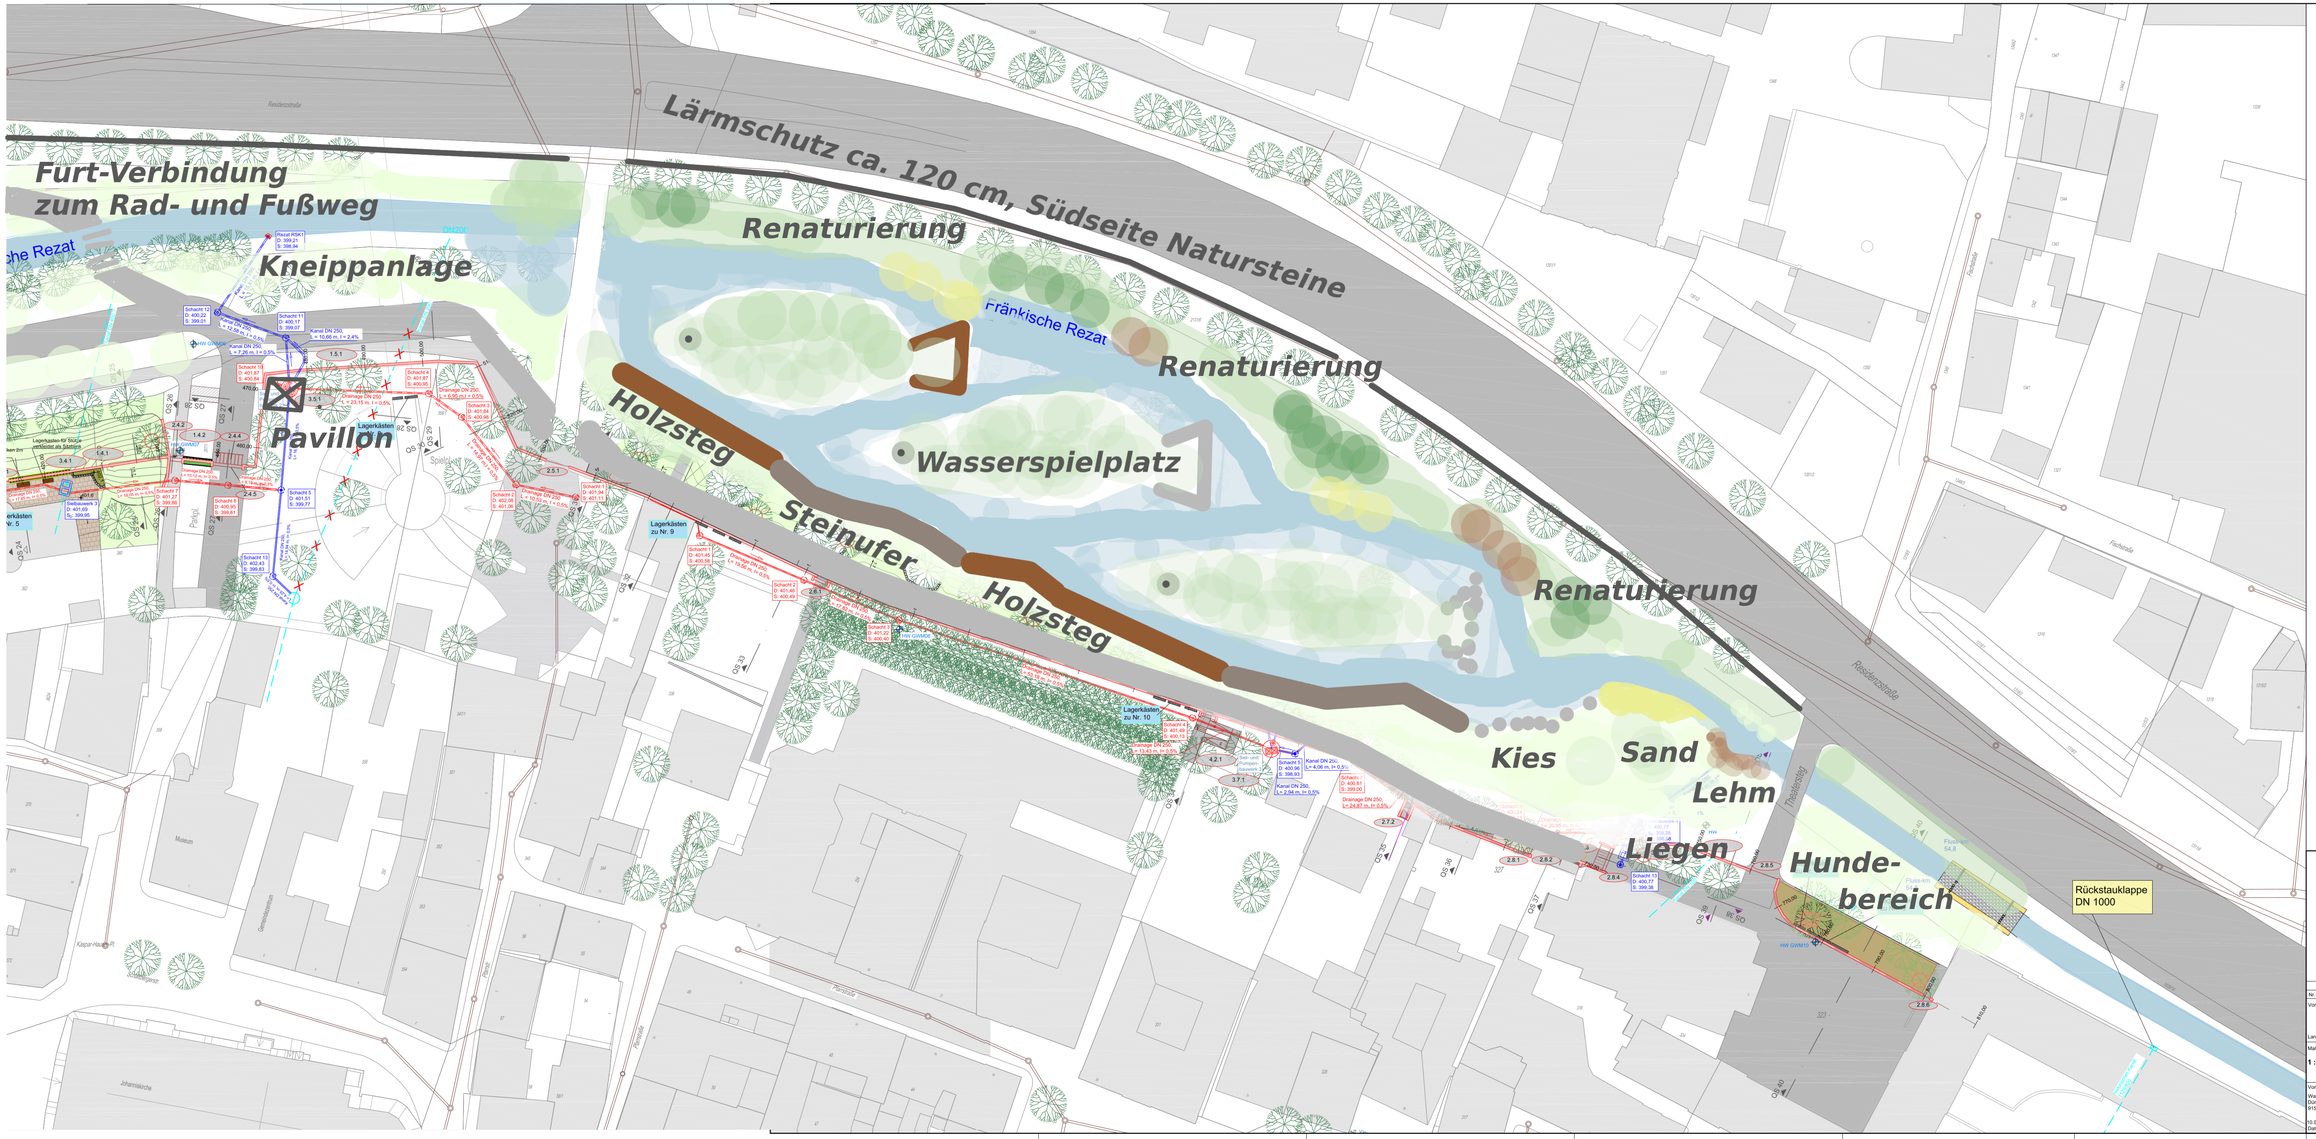
Lärmschutz ca. 120 cm, Südseite Natursteine
Furt-Verbindung
zum Rad- und Fußweg
Kneippanlage
Renaturierung
Fränkische Rezat
Renaturierung
Pavillon
Holzsteg
Wasserspielplatz
Steinufer
Holzsteg
Renaturierung
Kies
Sand
Lehm
Liegen
Hunde-
bereich
Rückstauklappe
DN 1000
Residenzstraße
Pfarrplatz
Museum
Johanniskirche
Kaspar-Hauser-Pl.
Pfarrgasse
Pfarrhofgasse
Fischstraße
Fischerstraße
Residenzstraße
Triesdorfer Straße
Lagerkästen
zu Nr. 9
Lagerkästen
zu Nr. 10
Lagerkästen
Nr. 5
HW GWM20
HW GWM19
HW GWM18
HW GWM17
Kanal DN 250;
L = 10,66 m; I = 2,4%
Kanal DN 250;
L = 7,26 m; I = 5,5%
Kanal DN 250;
L = 4,06 m; I = 0,3%
Kanal DN 250;
L = 2,84 m; I = 0,5%
Drainage DN 250;
L= 24,87 m; I= 0,5%
Drainage DN 250;
L= 23,15 m; I = 0,5%
Drainage DN 250;
L= 14,43 m; I= 0,5%
Drainage DN 250;
L= 19,02 m; I=